


AUDITORI DE VINARÒS

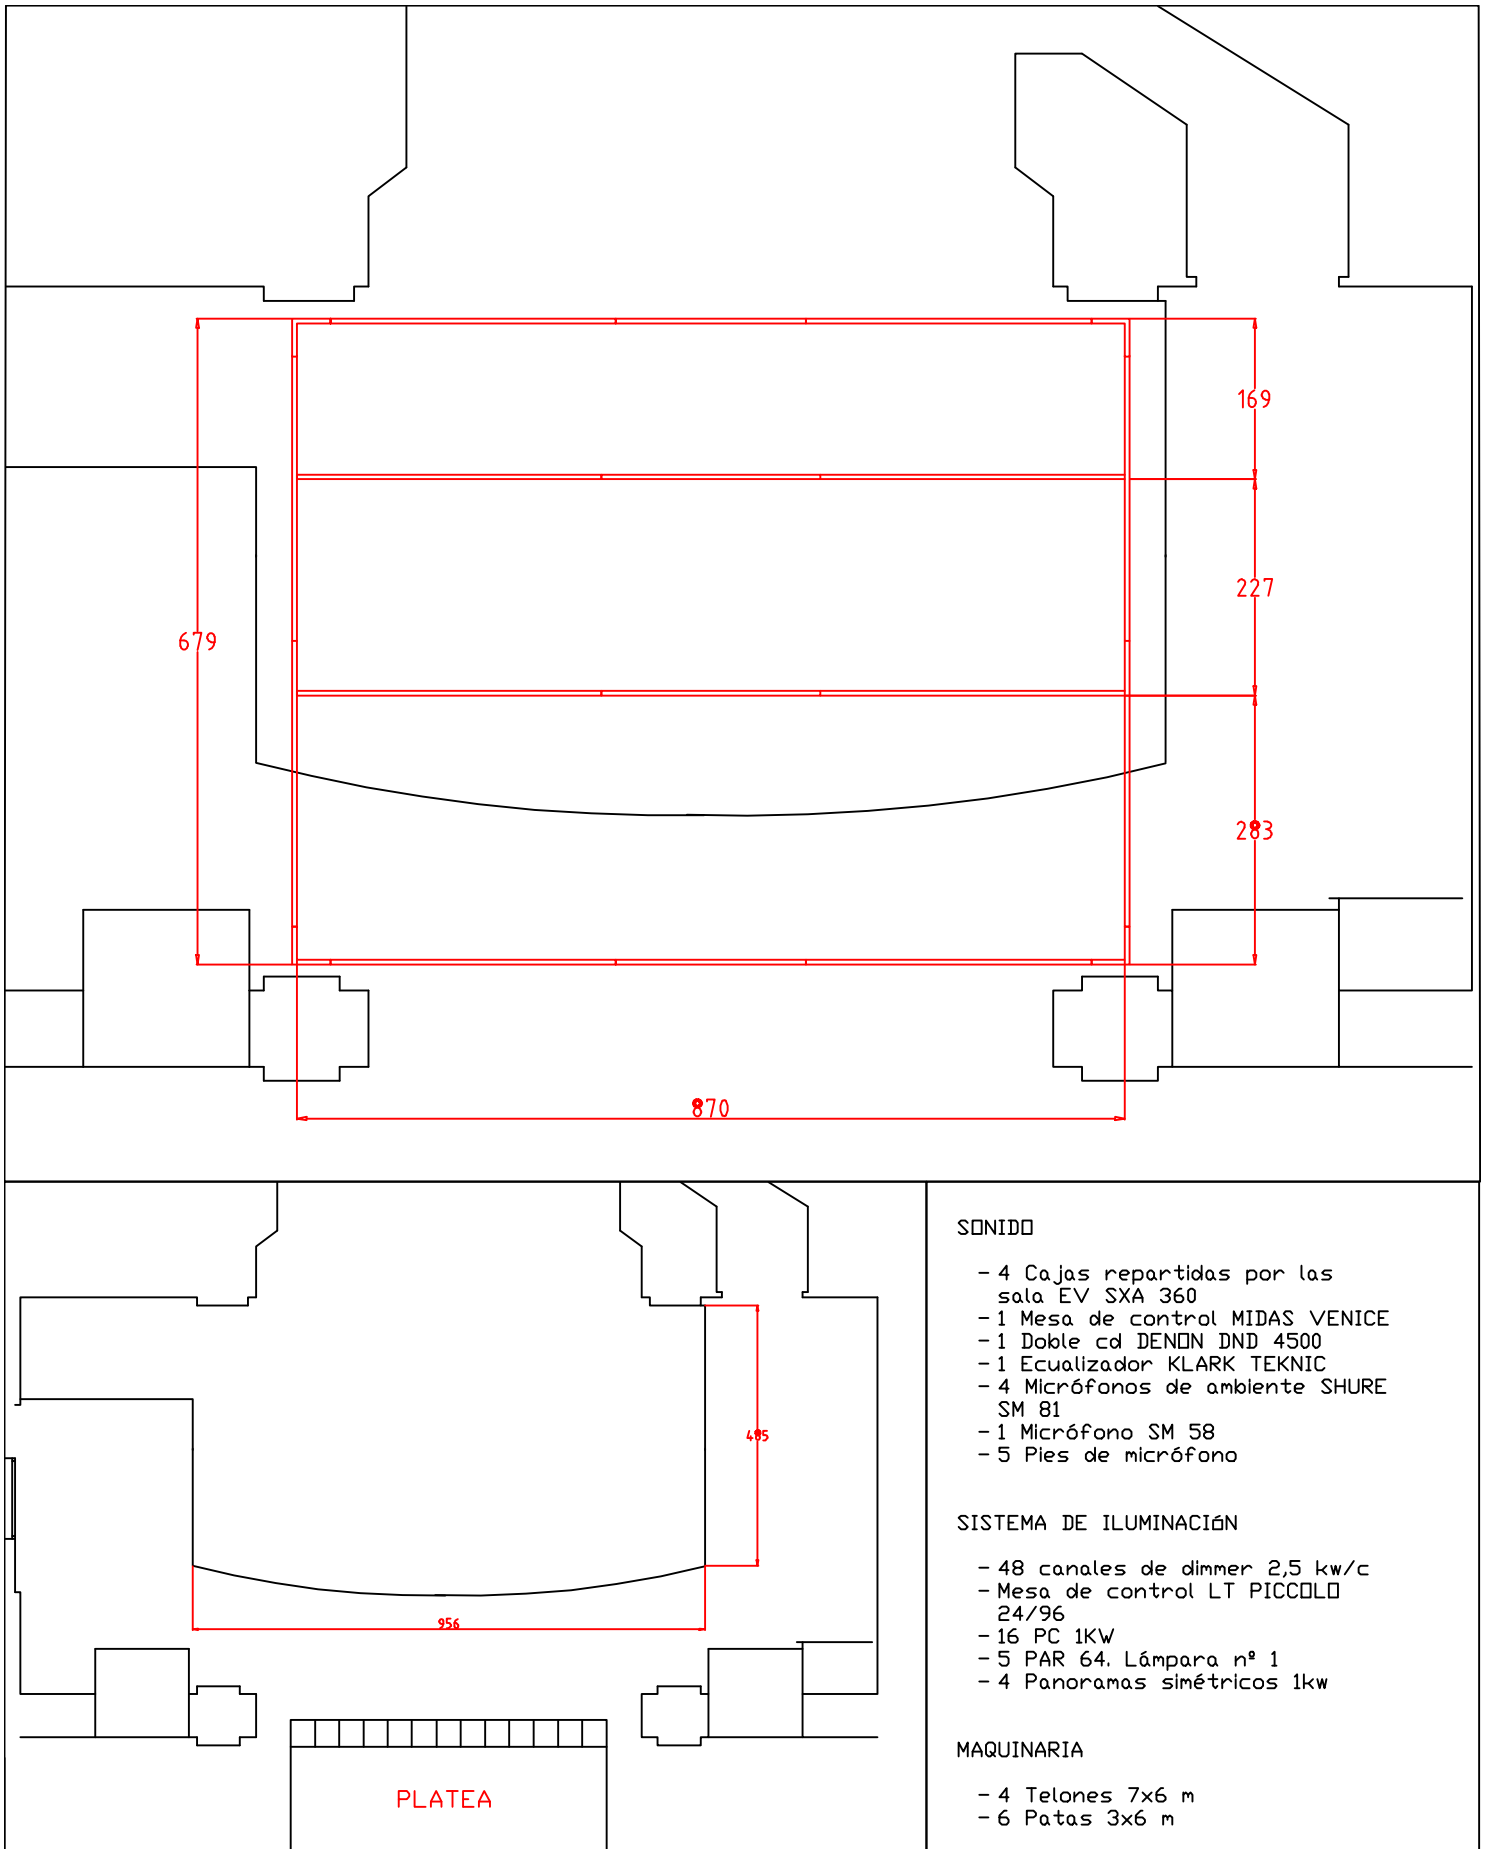

SONIDO

- 4 Cajas repartidas por las sala EV SXA 360
- 1 Mesa de control MIDAS VENICE
- 1 Doble cd DENON DND 4500
- 1 Ecuilizador KLARK TEKNIC
- 4 Micrófonos de ambiente SHURE SM 81
- 1 Micrófono SM 58
- 5 Pies de micrófono

SISTEMA DE ILUMINACIÓN

- 48 canales de dimmer 2,5 kw/c
- Mesa de control LT PICCOLO 24/96
- 16 PC 1KW
- 5 PAR 64. Lámpara nº 1
- 4 Panoramas simétricos 1kw

MAQUINARIA

- 4 Telones 7x6 m
- 6 Patas 3x6 m